



**Planta Baja**  
arquitectónico

73.03 M2

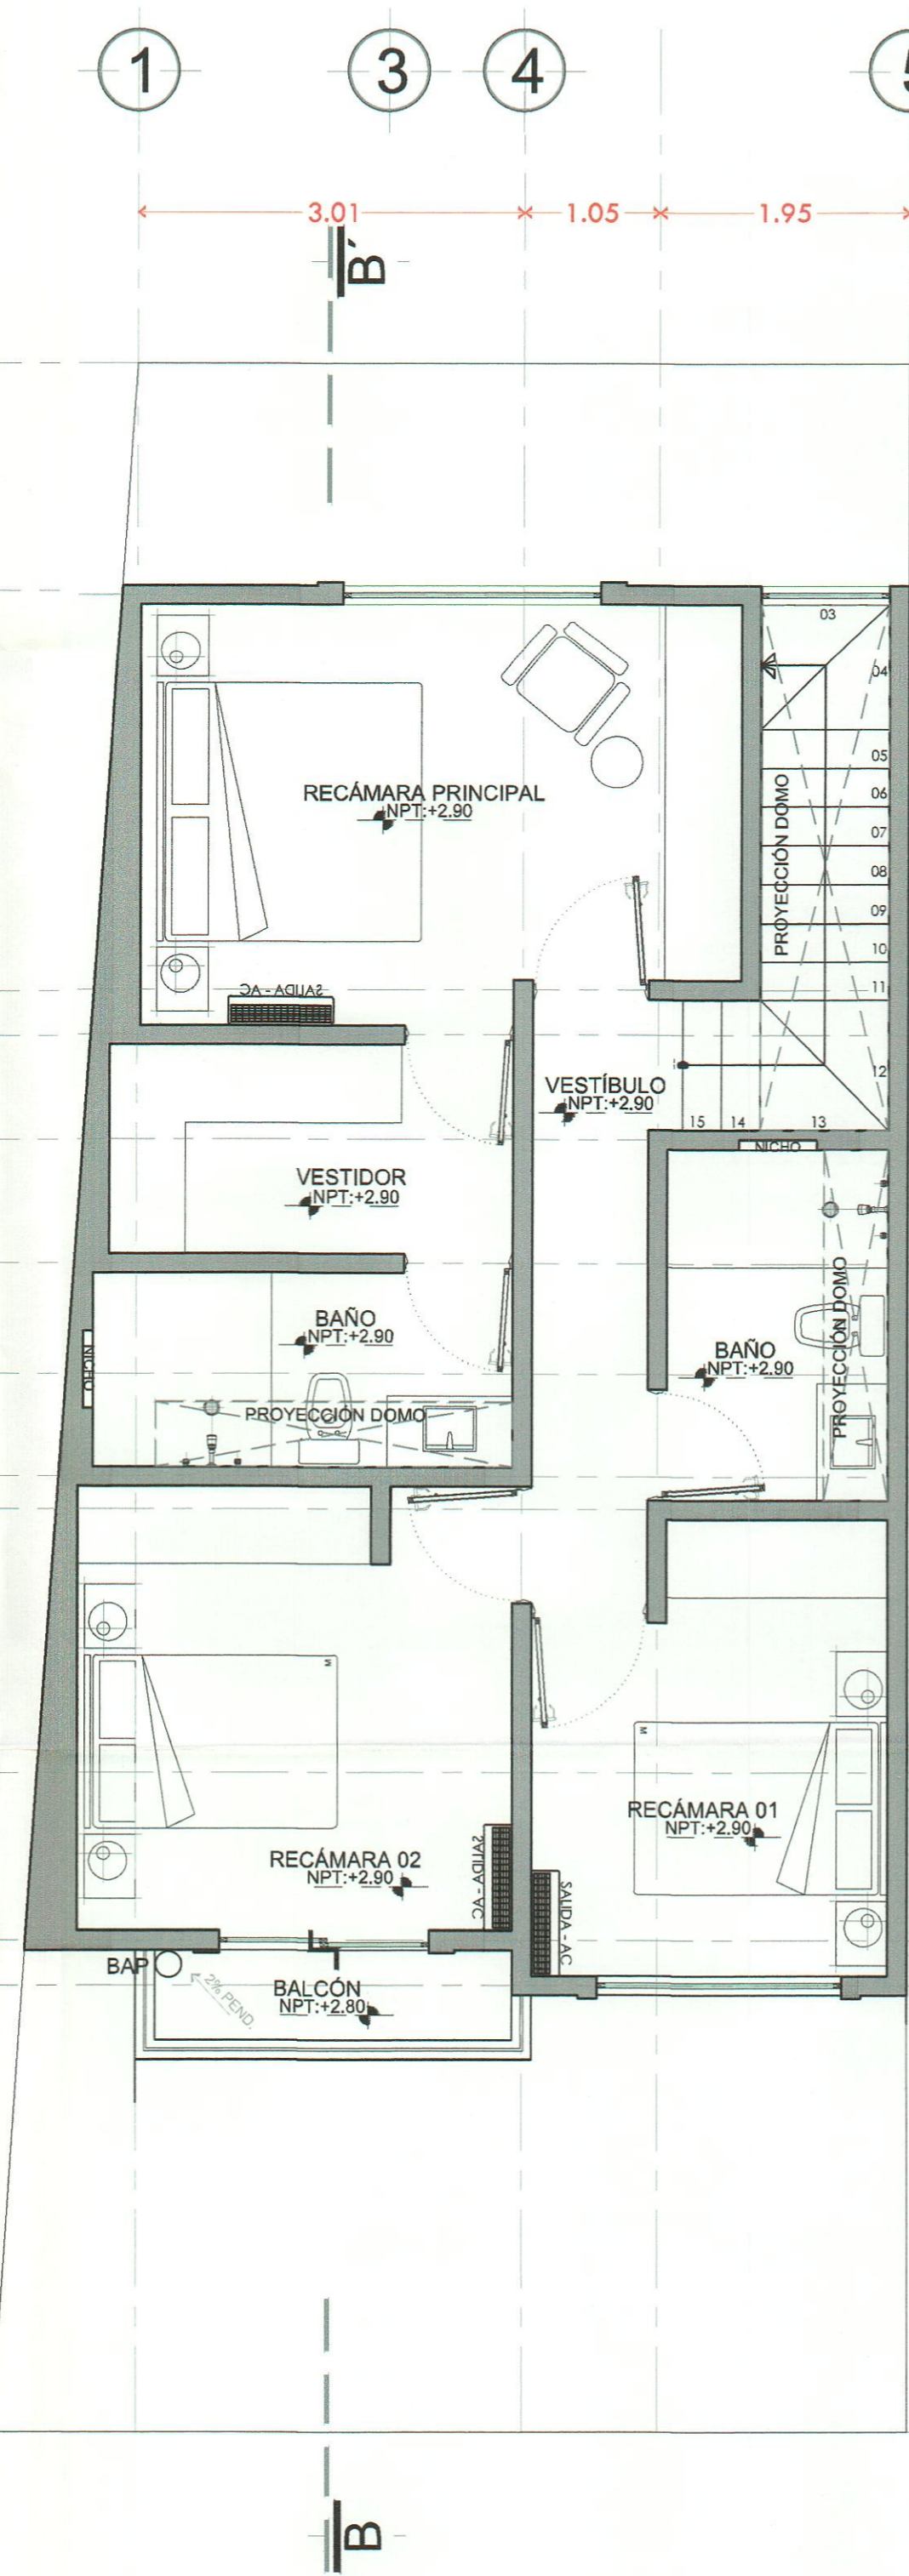


**Planta Alta**  
arquitectónico


70.02 M2

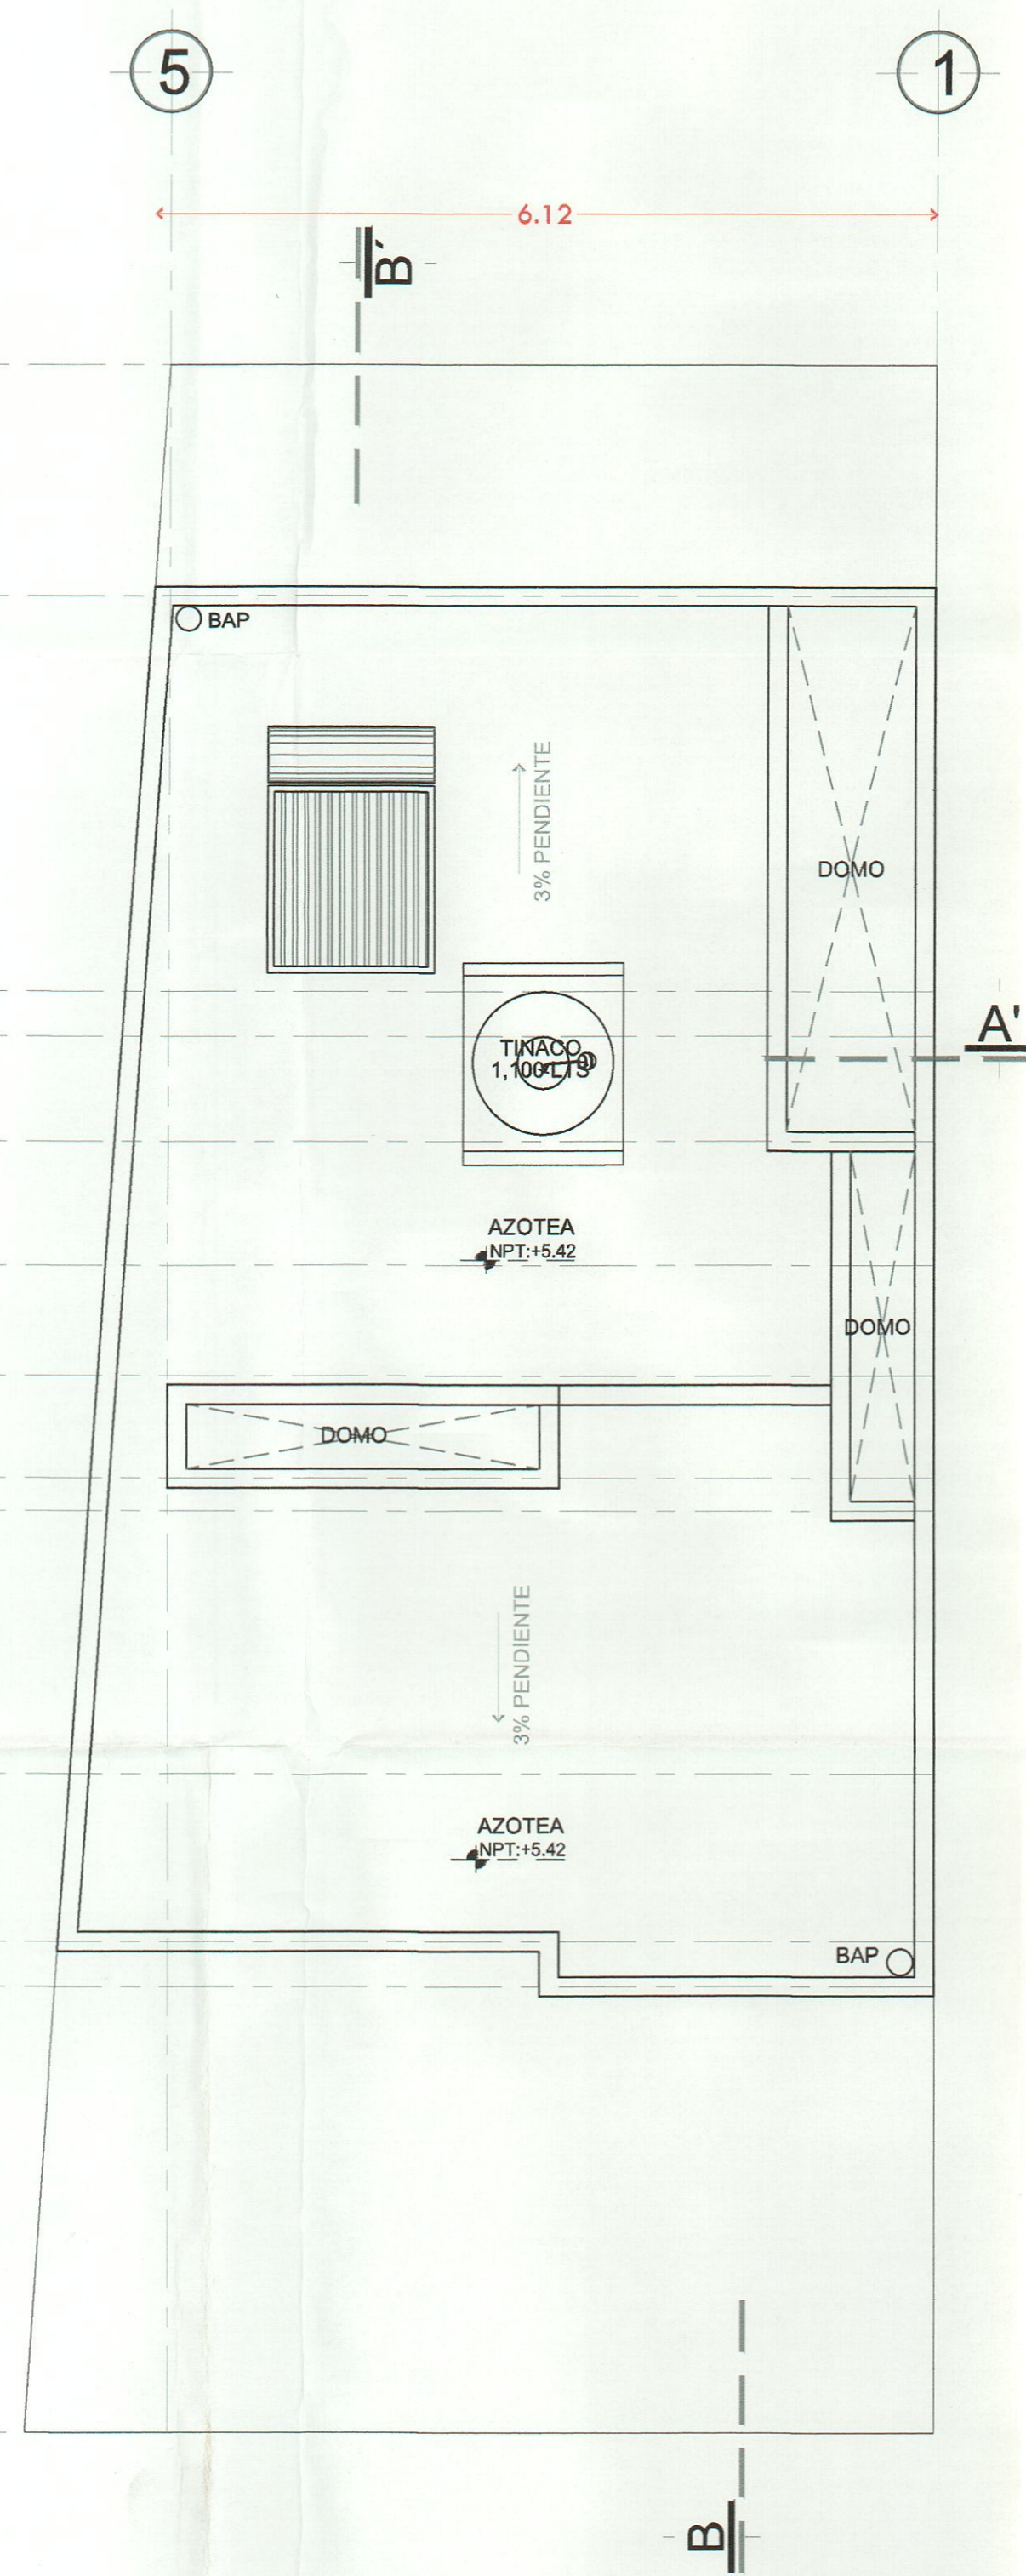

**Planta Azotea**  
arquitectónico

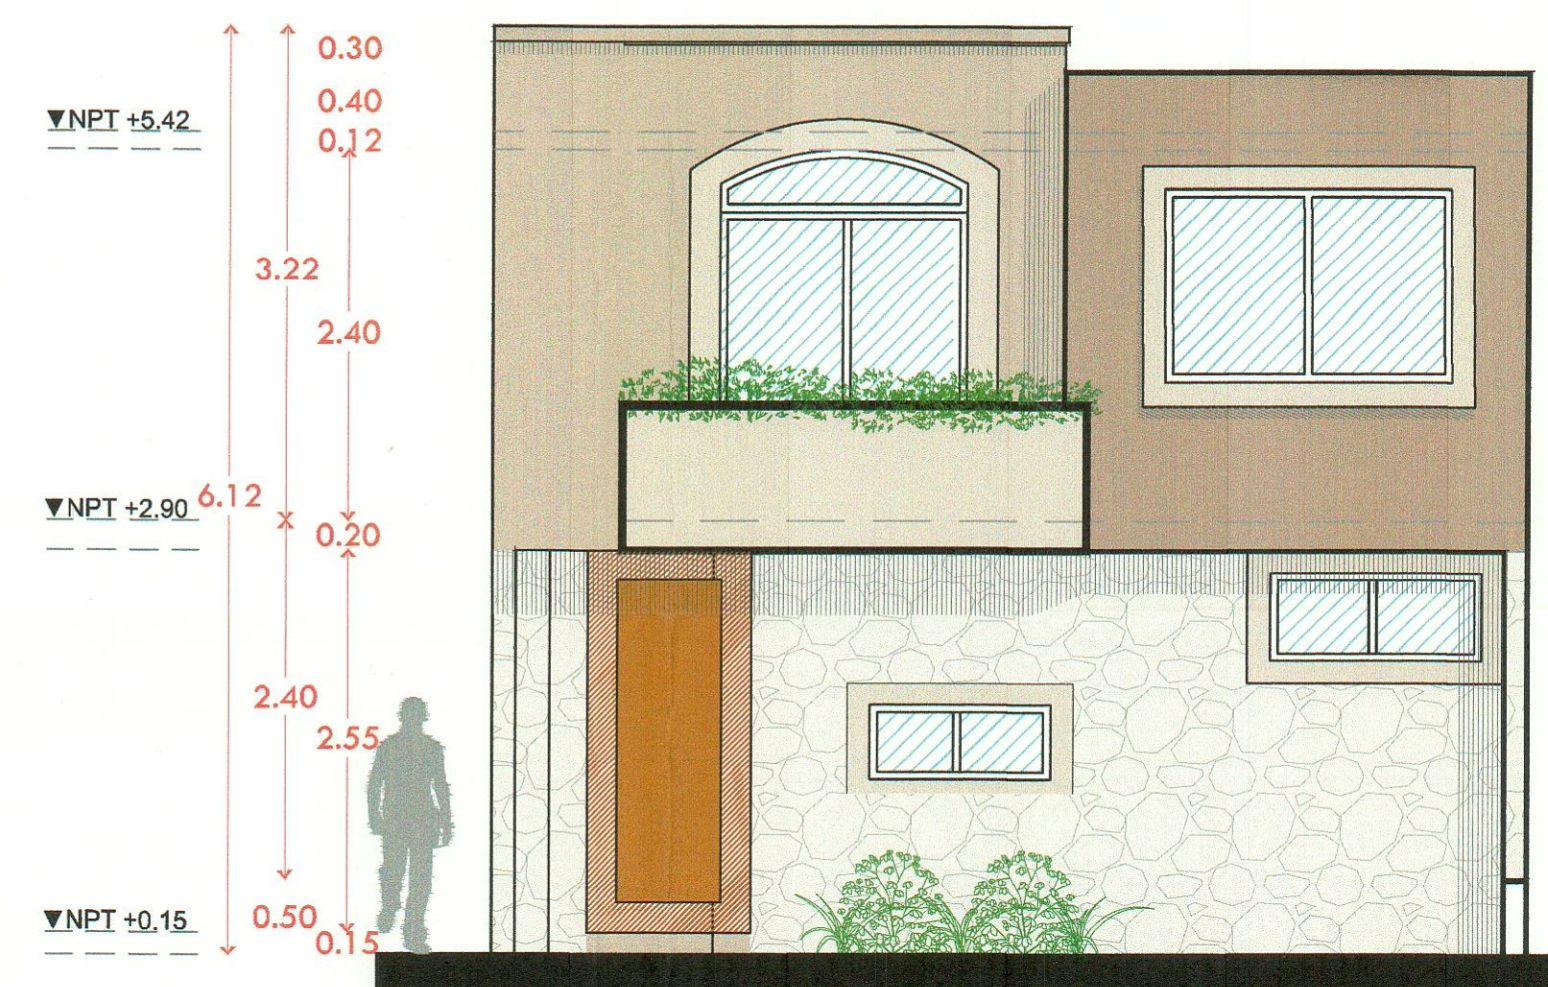

**Fachada principal**  
arquitectónico

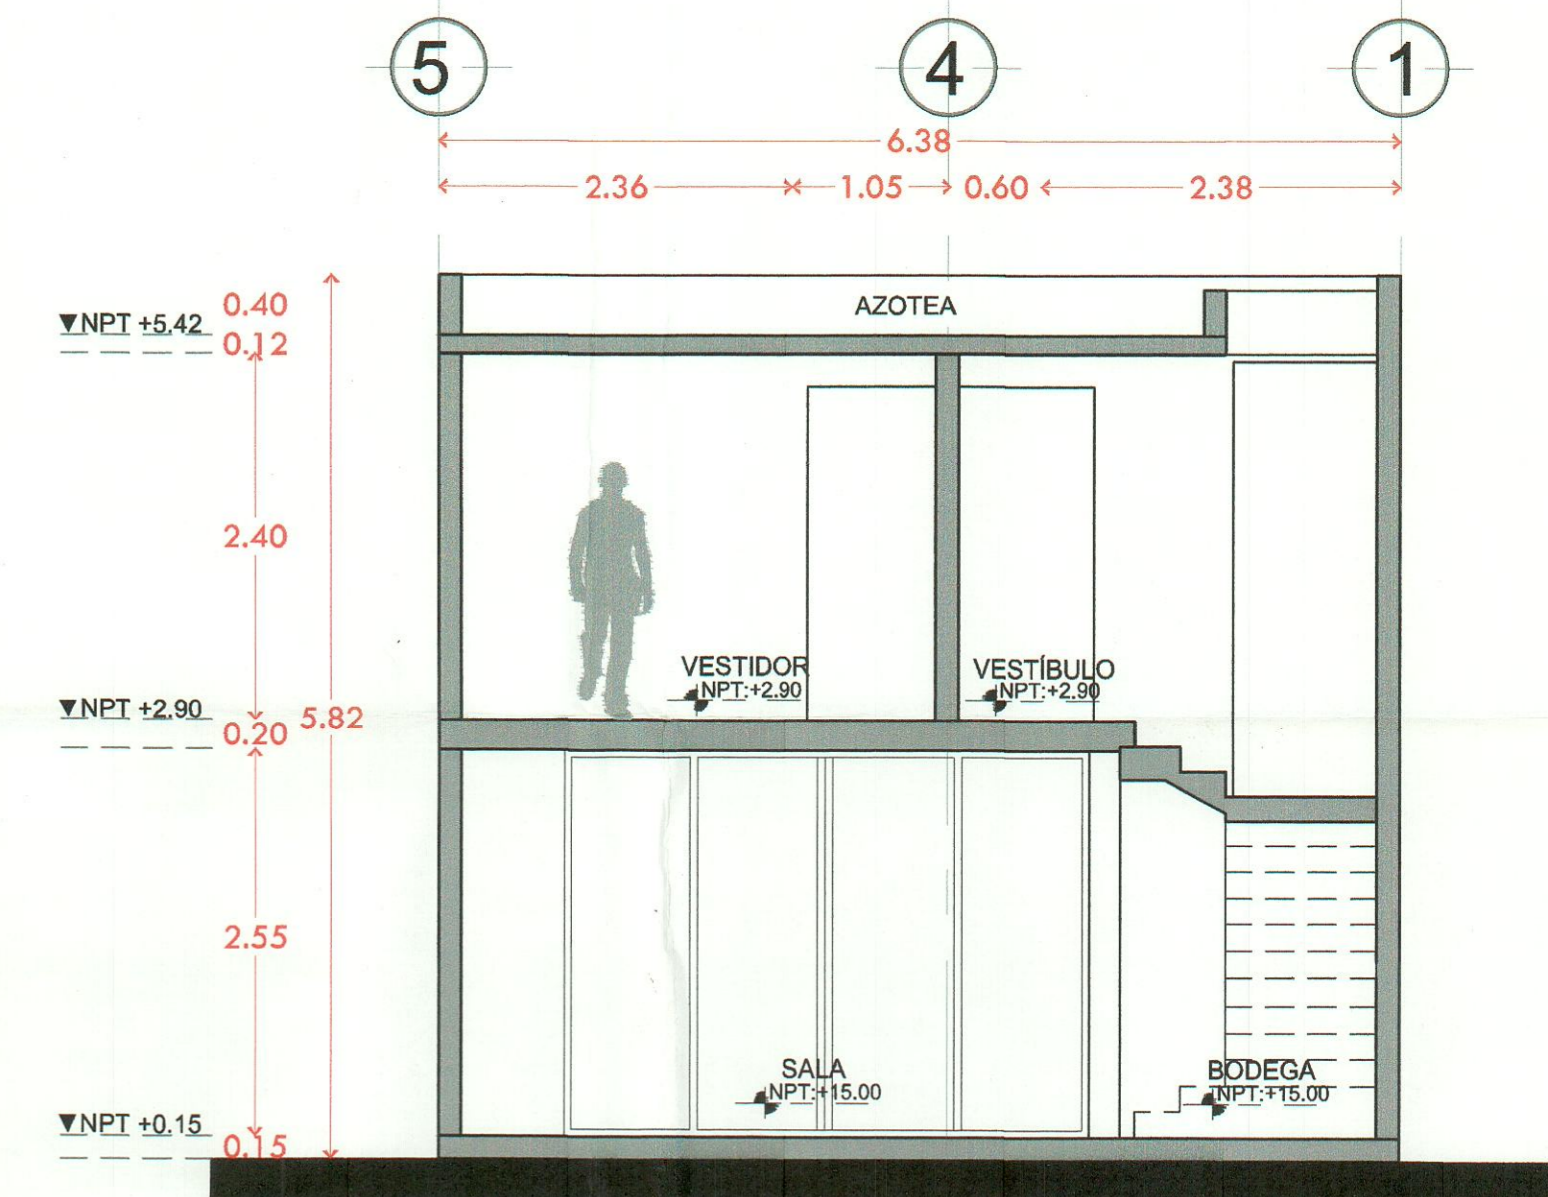

**Corte A - A'**  
arquitectónico

CARLOS EDUARDO GARZA HERRERA  
N° DRO1137

H. AYUNTAMIENTO DE MORELIA  
SECRETARÍA DE DESARROLLO  
URBANO Y MOVILIDAD  
DIRECCIÓN DE ORDEN URBANO  
DEPARTAMENTO DE FRACCIONAMIENTOS  
Y NOMINATURAS  
**SECRETARÍA DE:**  
EXPEDIENTE No: SECRETARÍA DE ORDEN URBANO 11621 2023 FECHA: 20-DIC-2023  
OFICIO N°: SECRETARÍA DE ORDEN URBANO 11621 2023  
SECRETARIO

PROYECTO: CONJUNTO HABITACIONAL TIPO INTERÉS SOCIAL BAJO RÉGIMEN DE PROPIEDAD EN CONDOMINIO, DENOMINADO OFICIALMENTE VERONESA	
PROPIETARIO: Fidelcomiso F/10070, BANCO MONEX SOCIEDAD ANÓNIMA, INSTITUCIÓN DE BANCA MULTIPLE, MONEX GRUPO FINANCIERO.	SELLOS:
CLAVE: <b>B++-01</b>	
PLANO: ARQUITECTONICO PROTOTIPO "B++"	UBICACION: CALLE LA ARRIERIA #801, LA ARRIERIA (GRANJAS DE LA HUERTA EX HACIENDA LA HUERTA), MORELIA, MICH.
ACOTACIONES: MTS	FECHA: JULIO 2023
DISEÑO: CONSTRUCTORA HYO DEL BAJO SAPI DE CV	ESCALA: 1:50
SUPERFICIE TOTAL: 143.05 M2	

EL AUTOR DE ESTE DOCUMENTO SE RESERVA TODOS LOS DERECHOS, SE PROHIBE SU REPRODUCCION.