


Corte B-B'
arquitectónico

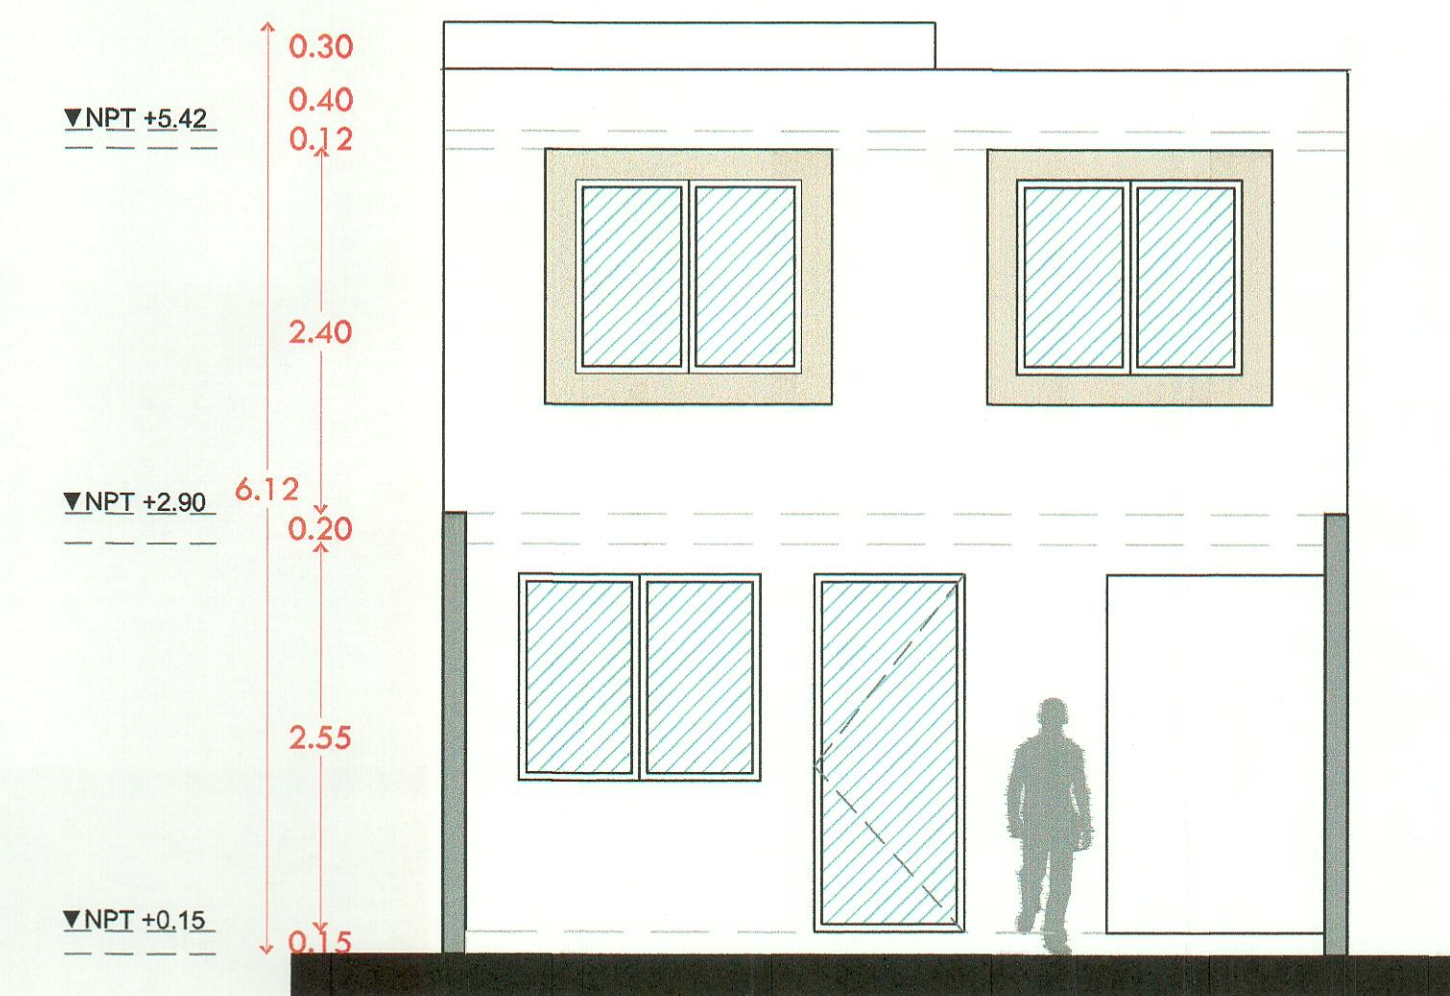

Fachada posterior
arquitectónico

H. AYUNTAMIENTO DE MORELIA
SECRETARÍA DE DESARROLLO
URBANO Y MOVILIDAD
DIRECCIÓN DE ORDEN URBANO
DEPARTAMENTO DE FRACCIONAMIENTOS
Y NOMENCLATURA

VISTO BUENO AL PROYECTO DE:

EXPEDIENTE NO. 103723 ALIENAR FECHA 20- Dic - 2023
OFICIO No. 2023/103723

CARLOS EDUARDO GARZA HERRERA
Nº DRO1137

PROYECTO: CONJUNTO HABITACIONAL TIPO INTERÉS SOCIAL BAJO RÉGIMEN DE PROPIEDAD EN CONDOMINIO. DENOMINADO OFICIALMENTE "VERONESA"			
PROPIETARIO: Fideicomiso F/10070, BANCO MONEX SOCIEDAD ANÓNIMA, INSTITUCIÓN DE BANCA MÚLTIPLE, MONEX GRUPO FINANCIERO.		SELLOS:	
CLAVE: A-02			
PLANO: ARQUITECTÓNICO PROTOTIPO "A"	UBICACIÓN: CALLE LA ARRIERÍA #801, LA ARRIERÍA (GRANJAS DE LA HUERTA EX HACIENDA LA HUERTA), MORELIA, MICH.	ESCALA: 1:50	
ACOTACIONES: MTS	FECHA: JULIO 2023	DEBIDO: CONSTRUCTORA HYG DEL BAJO SAPI DE CV	SUPERFICIE TOTAL: 137.45 M2

EL AUTOR DE ESTE DOCUMENTO SE RESERVA TODOS LOS DERECHOS, SE PROHIBE SU REPRODUCCIÓN.