




Planta Baja
arquitectónico

72.93 M2

Planta Alta
arquitectónico

67.11 M2

Planta Azotea
arquitectónico

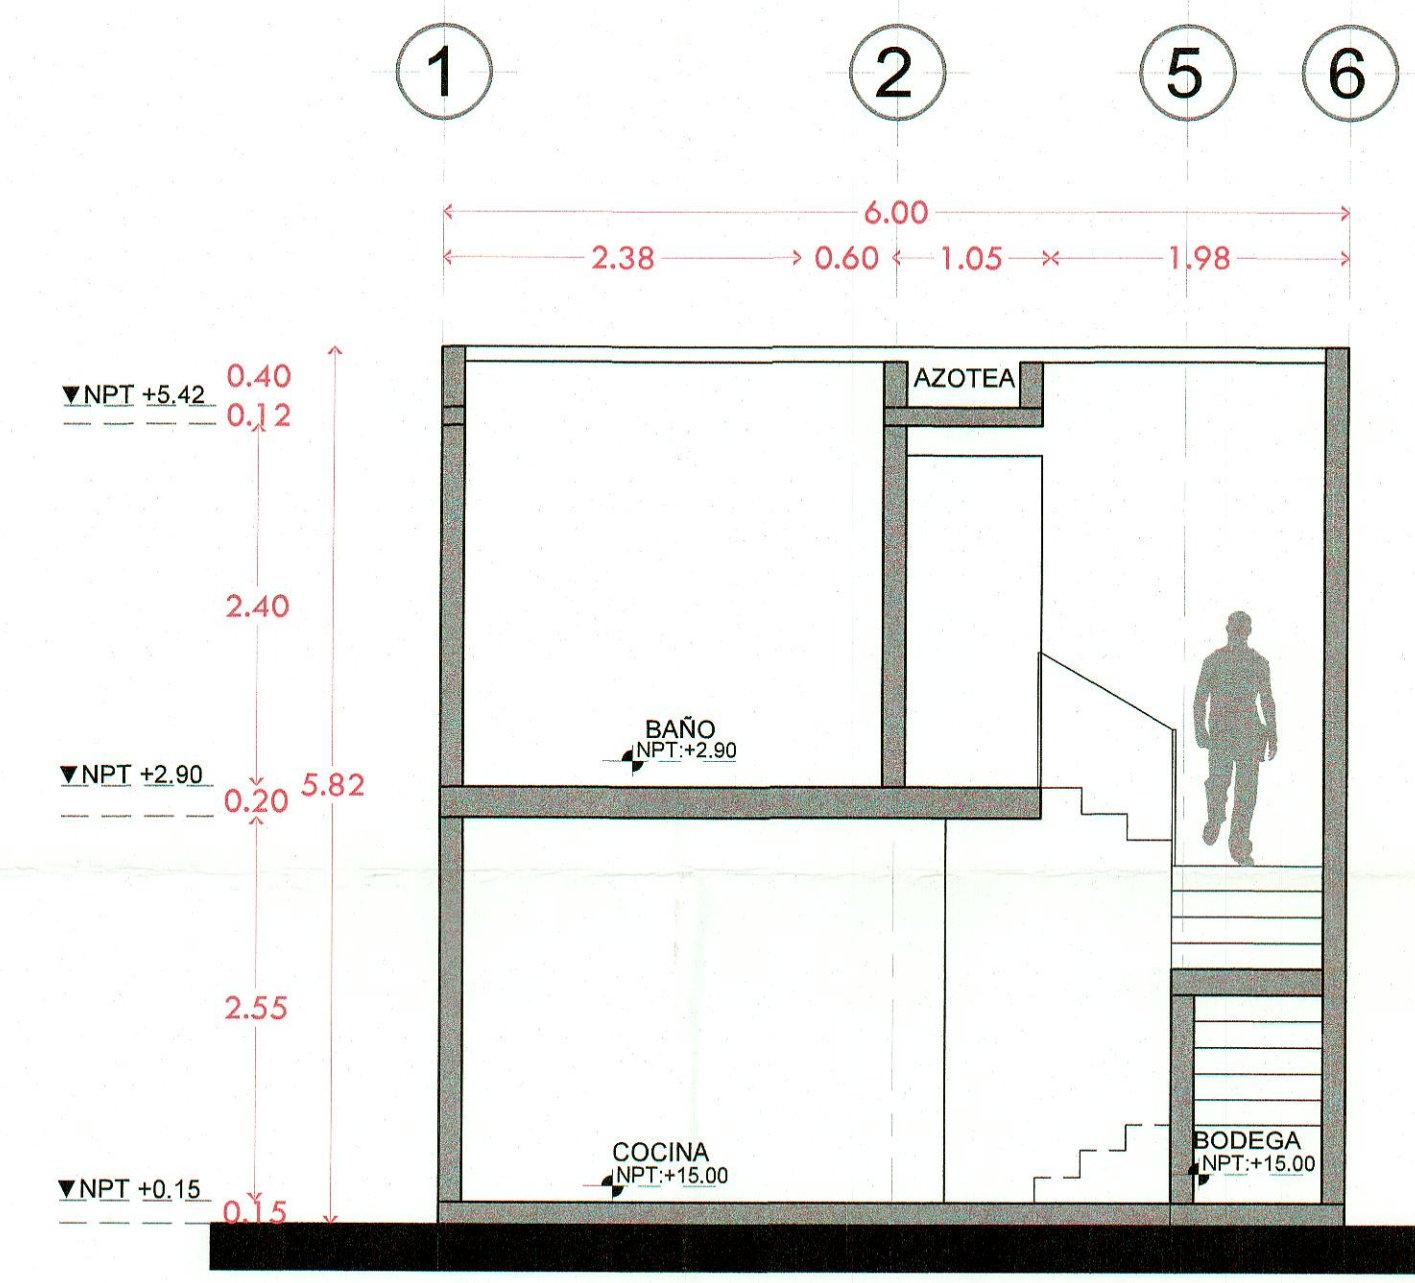

Corte A - A'
arquitectónico

CARLOS EDUARDO GARZA HERRERA
No. DROU 0005



PROYECTO: CONJUNTO HABITACIONAL TIPO INTERÉS SOCIAL BAJO RÉGIMEN DE PROPIEDAD EN CONDOMINIO, DENOMINADO OFICIALMENTE "VERONESA"			
PROPIETARIO: Fideicomiso F/10070, BANCO MONEX SOCIEDAD ANÓNIMA, INSTITUCIÓN DE BANCA MULTIPLE, MONEX GRUPO FINANCIERO.	SELLO:		
CLAVE: <h1 style="text-align: center;">C-01</h1>			
PLANO: ARQUITECTONICO PROTOTIPO "C"	UBICACION: CALLE LA ARRIERÍA #801, LA ARRIERÍA (GRANJAS DE LA HUERTA EX HACIENDA LA HUERTA), MORELIA, MICH.	ESC.: 1:50	
ADOPTACIONES: MTS	FECHA: JULIO 2023	ELABORADO: CONSTRUCTORA HYO DEL BAJO SAPI DE CV	SUPERFICIE TOTAL: 140.04 M2

EL AUTOR DE ESTE DOCUMENTO SE RESERVA TODOS LOS DERECHOS, SE PROHIBE SU REPRODUCCIÓN.